

IT'S MI!

10., JOSEF-DEUTSCH-STRASSE 5



Wohnungsplan

OG 04

TOP 43

Zimmeranzahl 3



Wohnnutzfläche ca. 65,64 m²
(inkl. Loggia 70,58m²)

Loggia ca. 4,94 m²

Balkon ca. 2,09 m²



© OLN Office Le Nomade

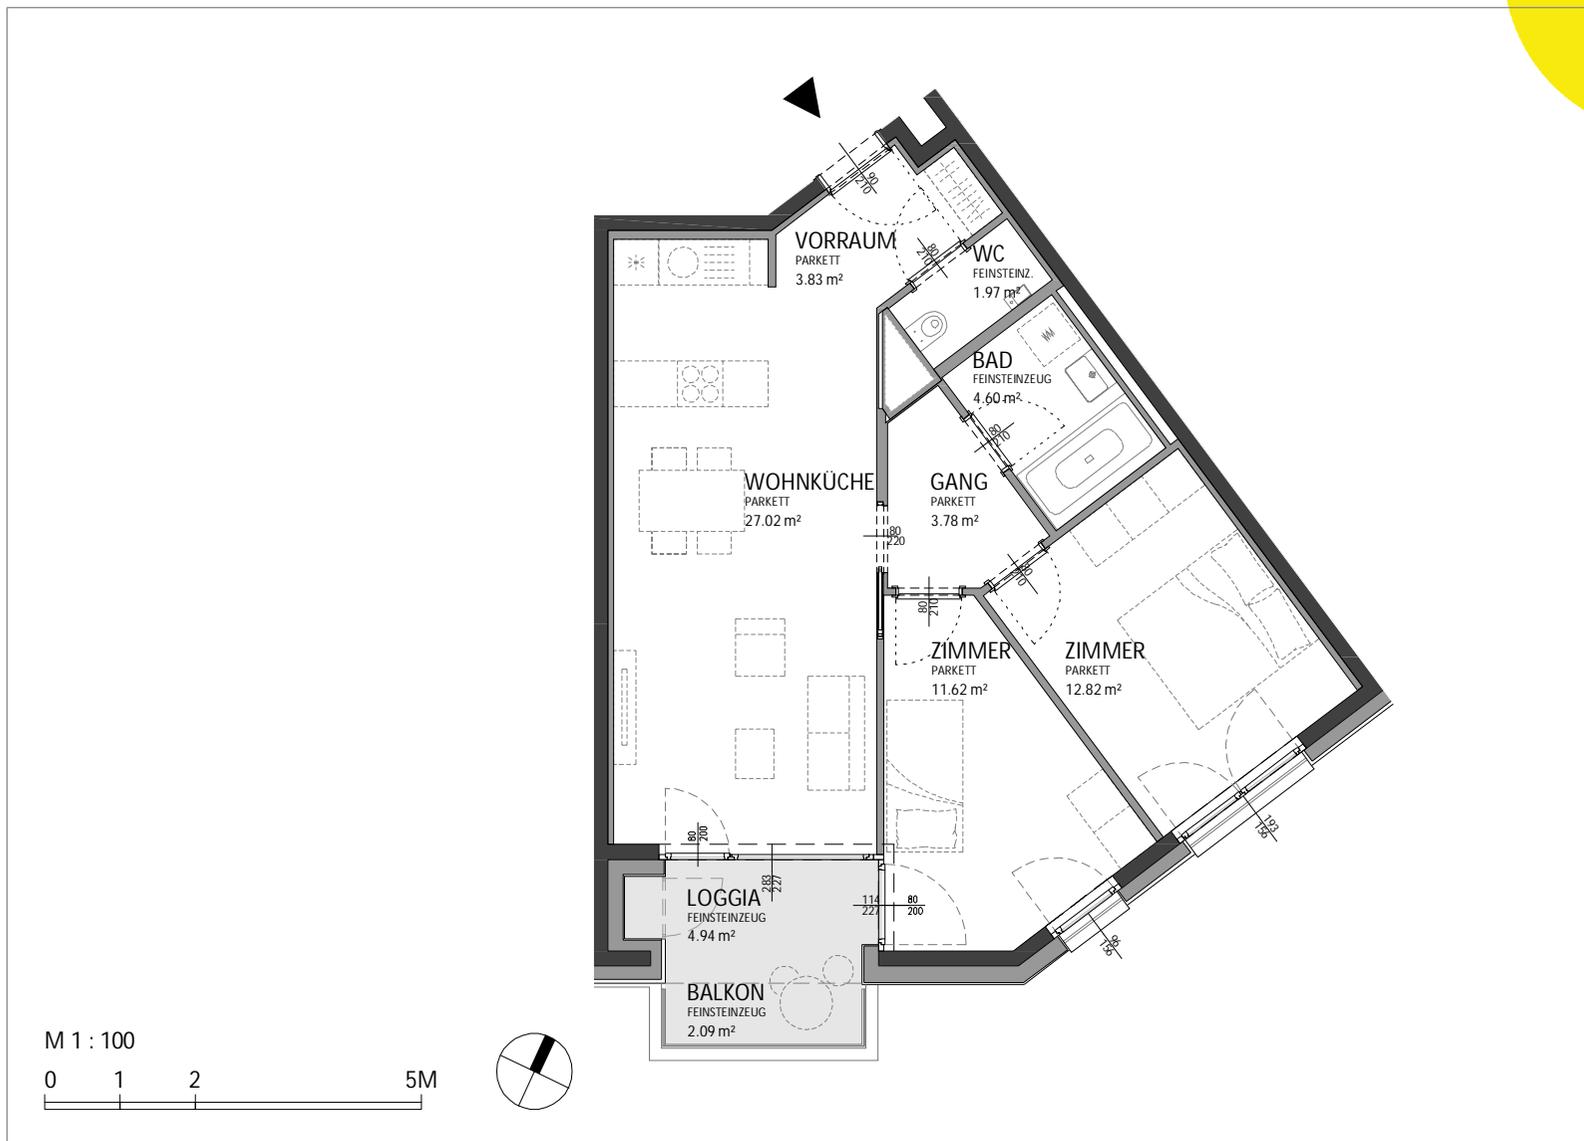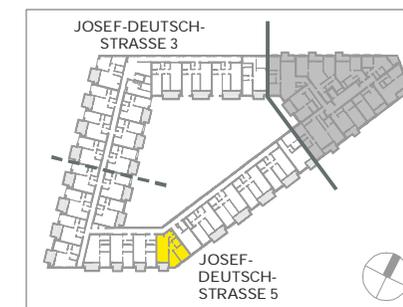

Es gilt ausschließlich die aktuelle Bau- und Ausstattungsbearbeitung, ausführungsbedingte Änderungen (Plan und BAB) vorbehalten, Flächenangaben sind Rohbaumaße. Dargestellte Einrichtungsgegenstände (strichliert) sind Möblierungsvorschläge und nicht Teil der Wohnungsausstattung. Stand: 11.10.2023

Dietrich | Untertrifaller
Architekten ZT GmbH

Gemeinnützige Bauvereinigung
»Wohnungseigentum« GmbH

mi-living.at