

IT'S MI!

10., JOSEF-DEUTSCH-STRASSE 5



Wohnungsplan



OG 05

TOP 58

Zimmeranzahl	3
Wohnnutzfläche (inkl. Loggia 70,49m ²)	ca. 65,55 m ²
Loggia	ca. 4,94 m ²
Balkon	ca. 2,09 m ²



© OLN Office Le Nomade

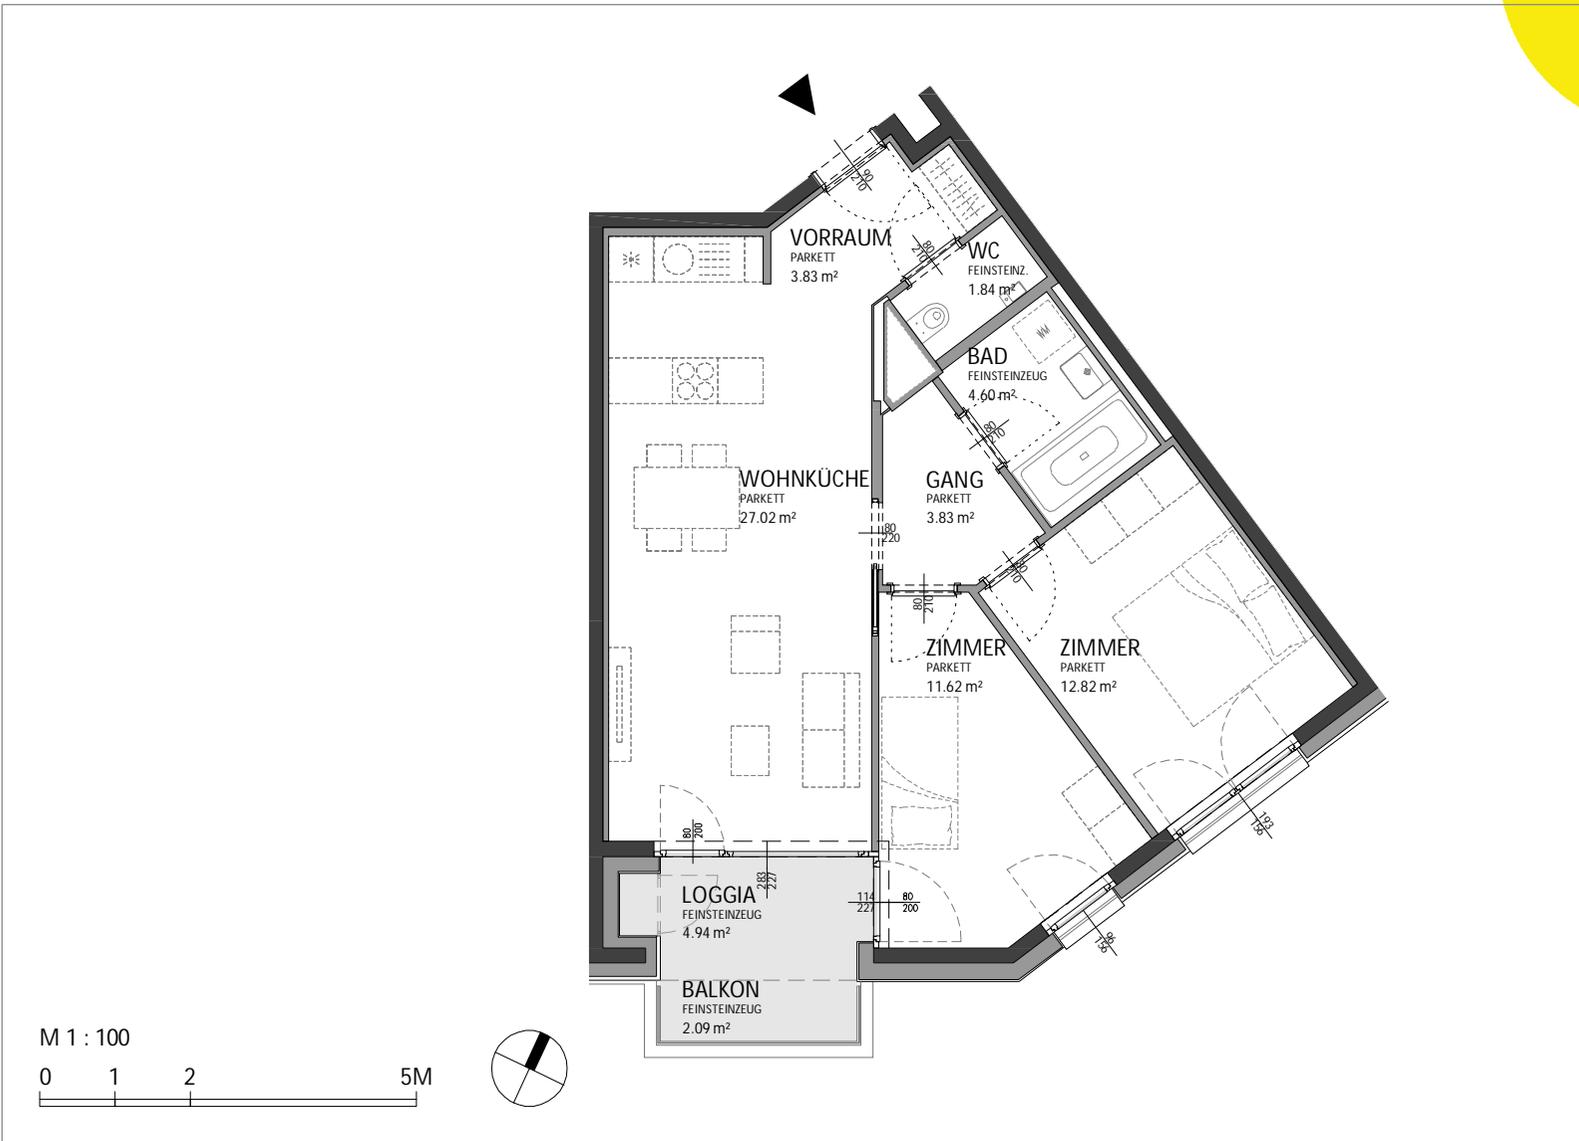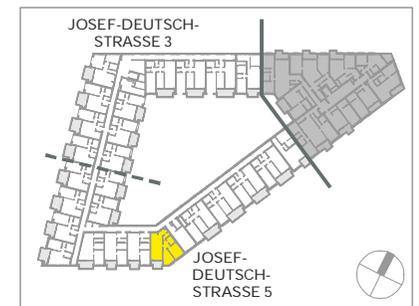

Es gilt ausschließlich die aktuelle Bau- und Ausstattungsbeschreibung, ausführungsbedingte Änderungen (Plan und BAB) vorbehalten, Flächenangaben sind Rohbaumaße. Dargestellte Einrichtungsgegenstände (strichliert) sind Möblierungsvorschläge und nicht Teil der Wohnungsausstattung. Stand: 11.10.2023

Dietrich | Untertrifaller
Architekten ZT GmbH

Gemeinnützige Bauvereinigung
»Wohnungseigentum« GmbH

mi-living.at